



Прямые и кривые
в плане
Продольные уклоны

Участок	Ширина покрытия, м	Ширина обочины, м
км 0+000 - км 0+500	6.2	1.0

с.Николаевка ул. Горького

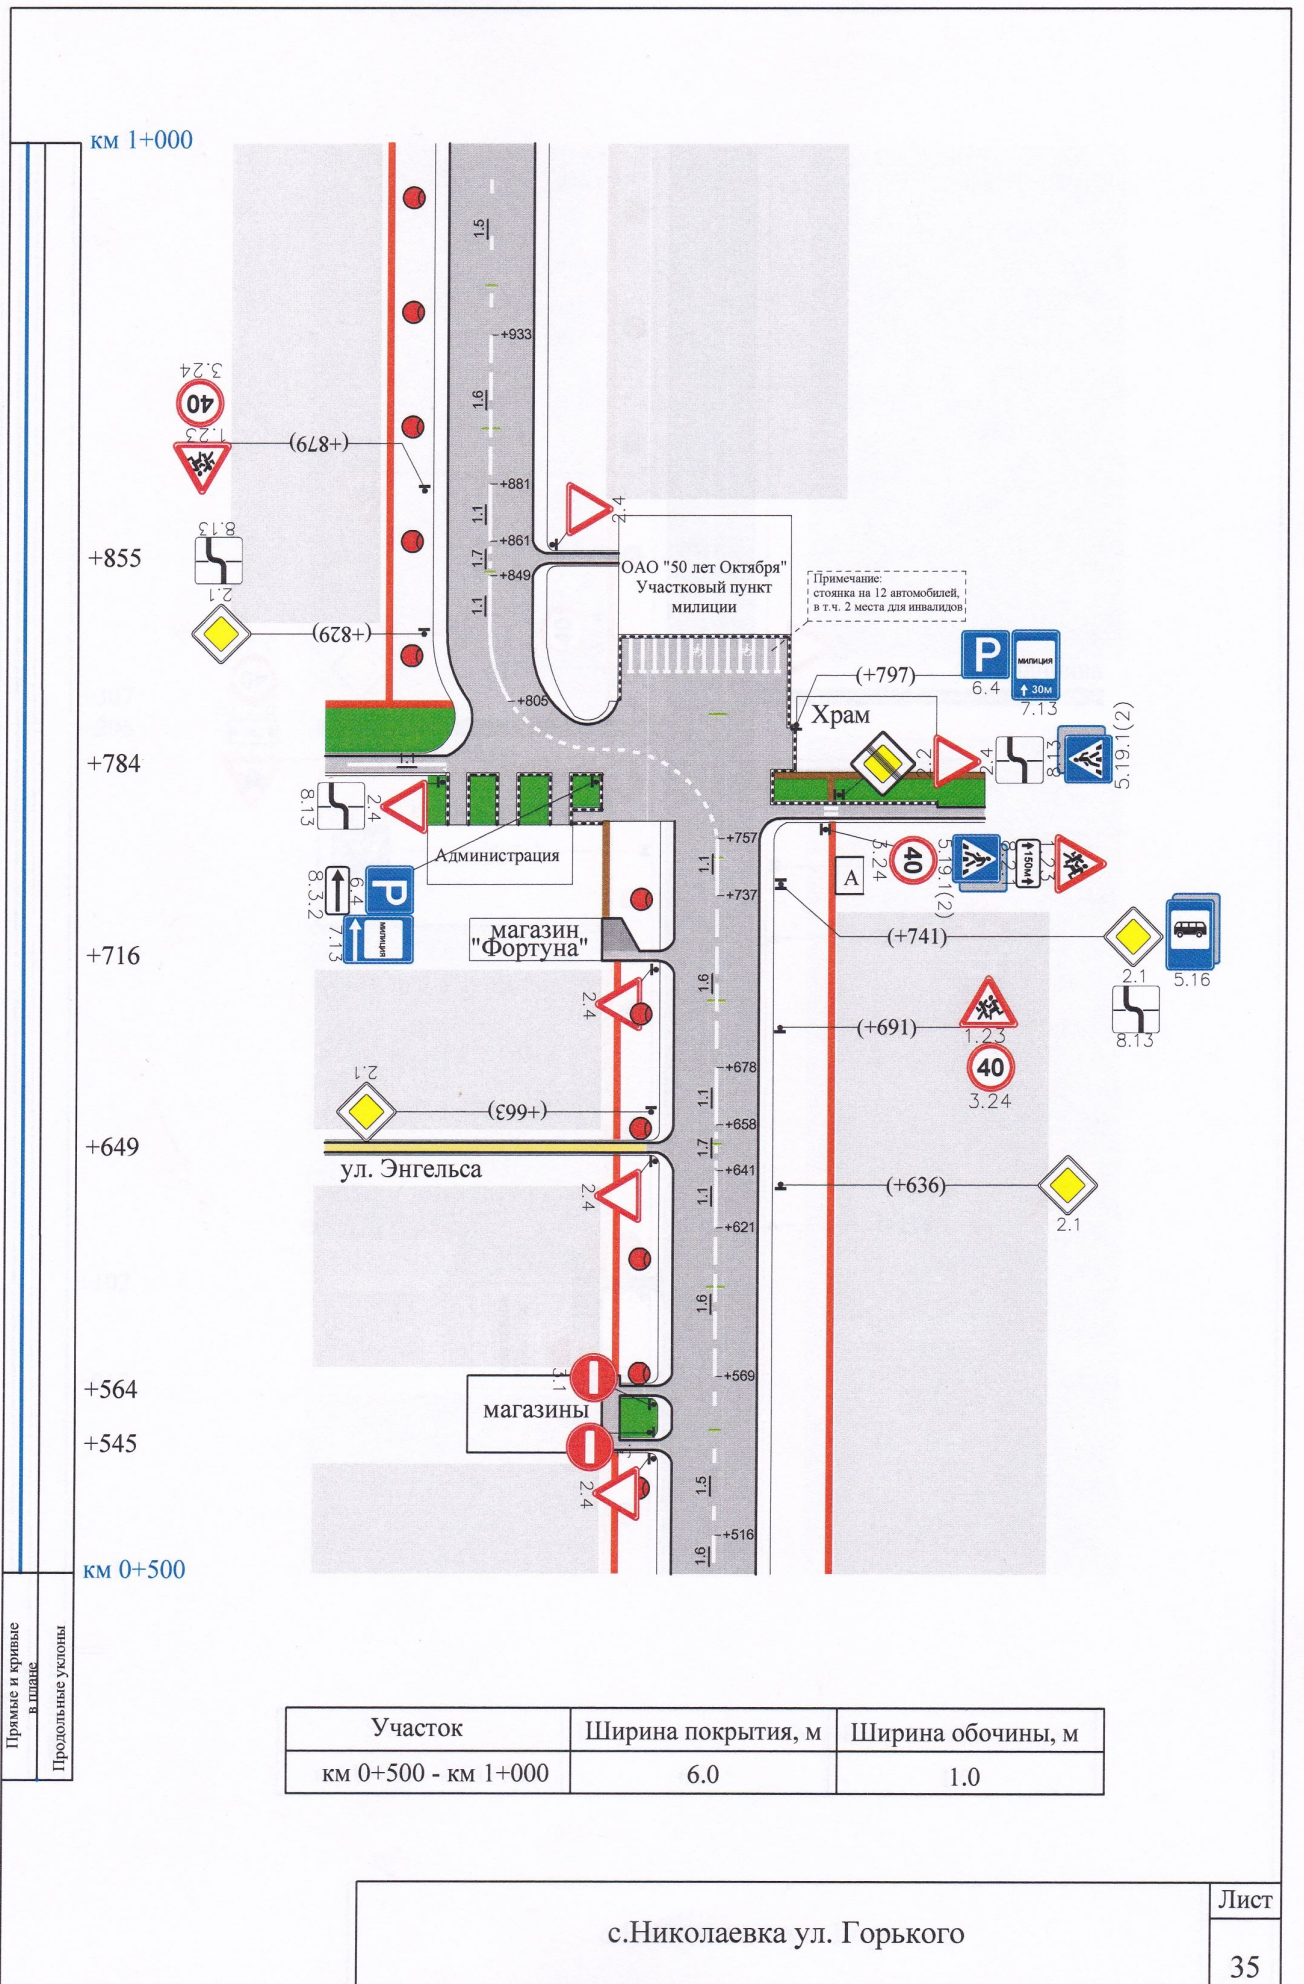

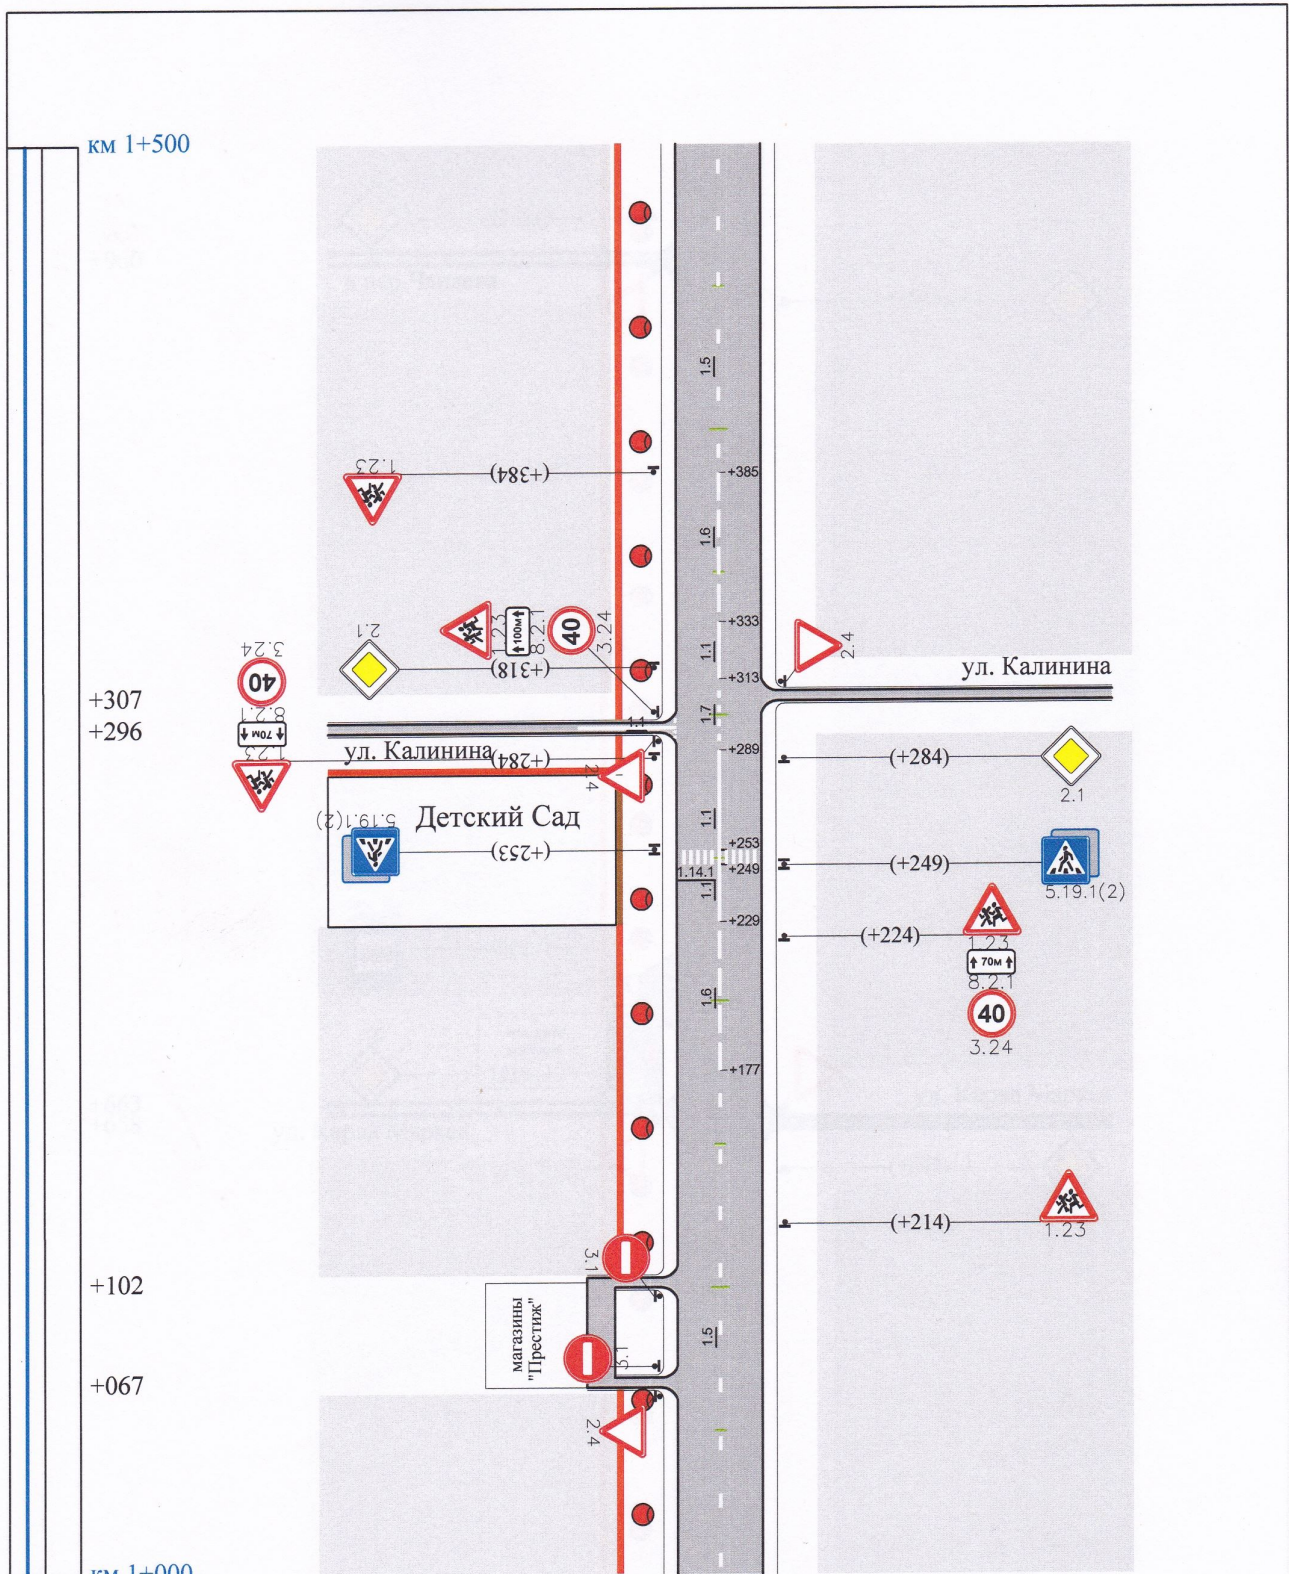

км 1+500


+307
+296

+102
+067

км 1+000

Прямые и кривые
в плане
Продольные уклоны


Участок	Ширина покрытия, м	Ширина обочины, м
км 1+000 - км 1+500	6.0	1.0

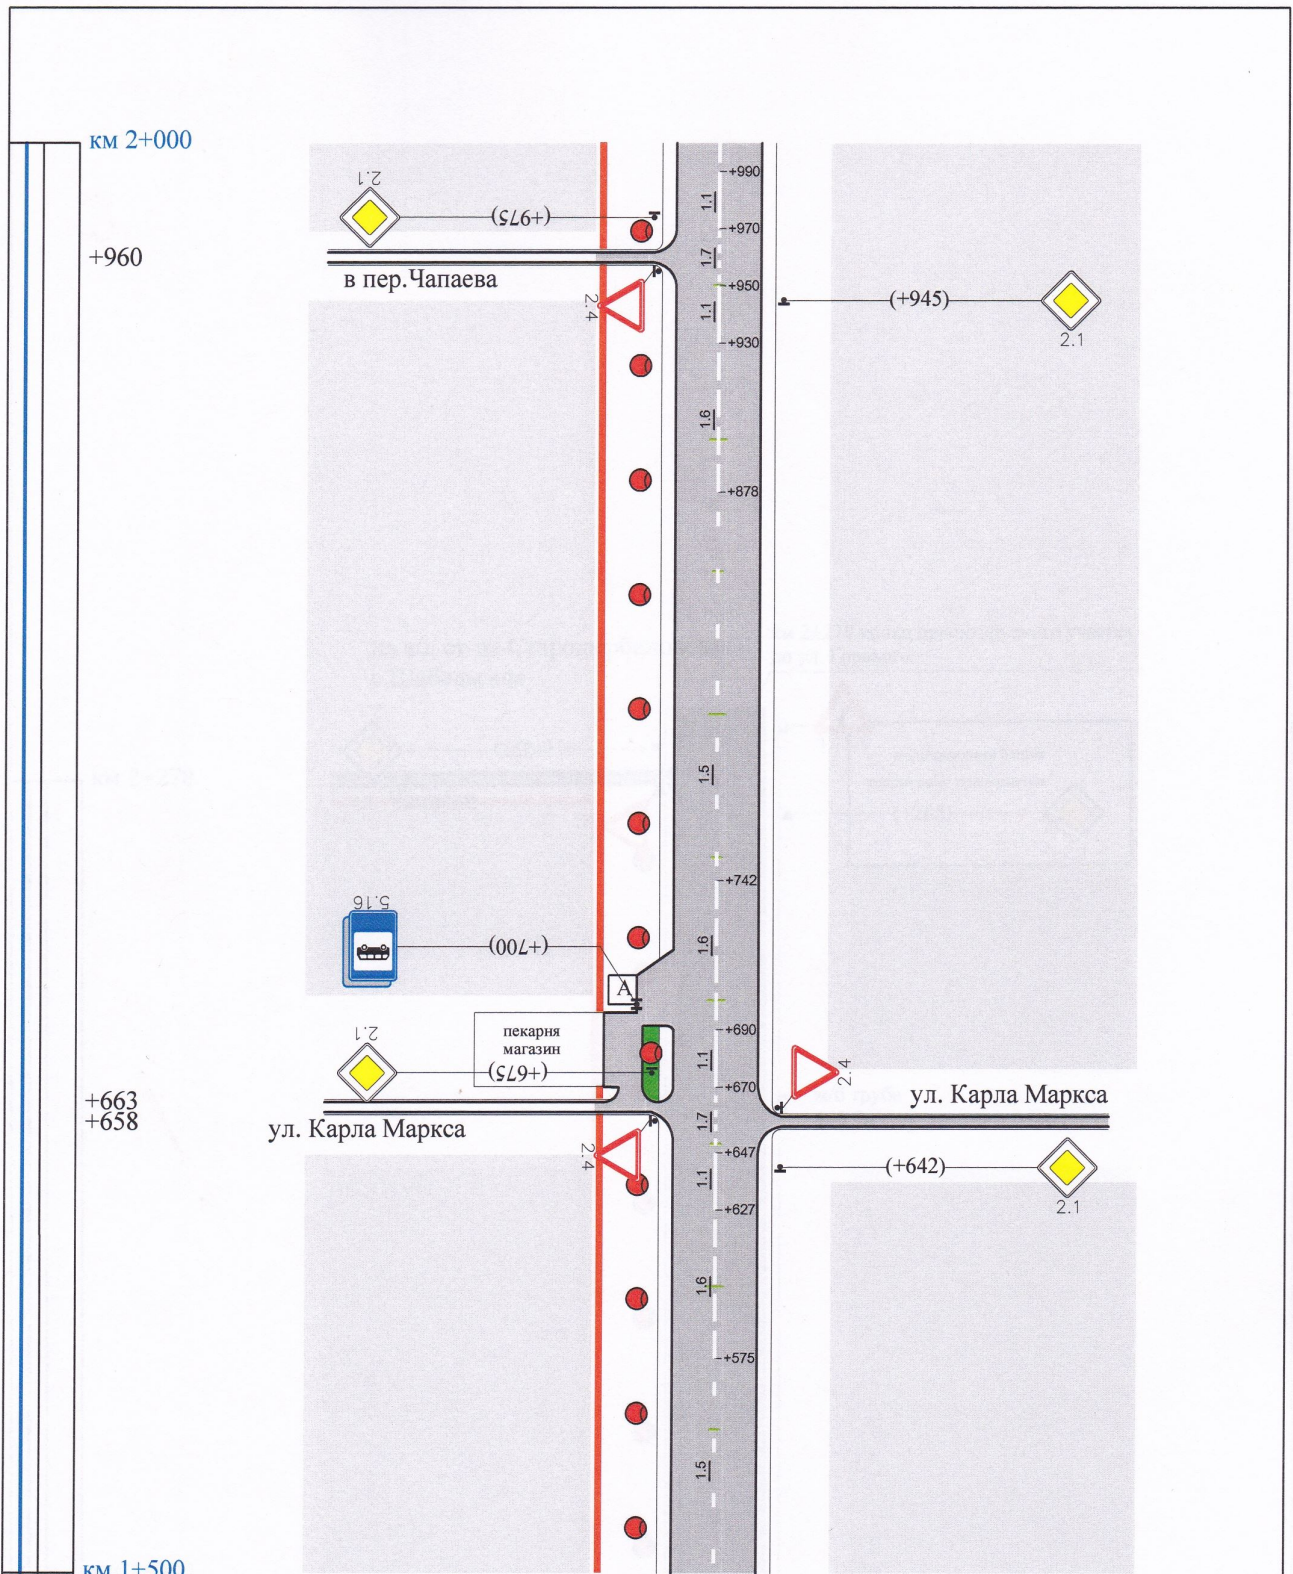

Прямые и кривые
 в плане
 Продольные уклоны

км 1+500

Участок	Ширина покрытия, м	Ширина обочины, м
км 1+500 - км 2+000	6.0	1.0

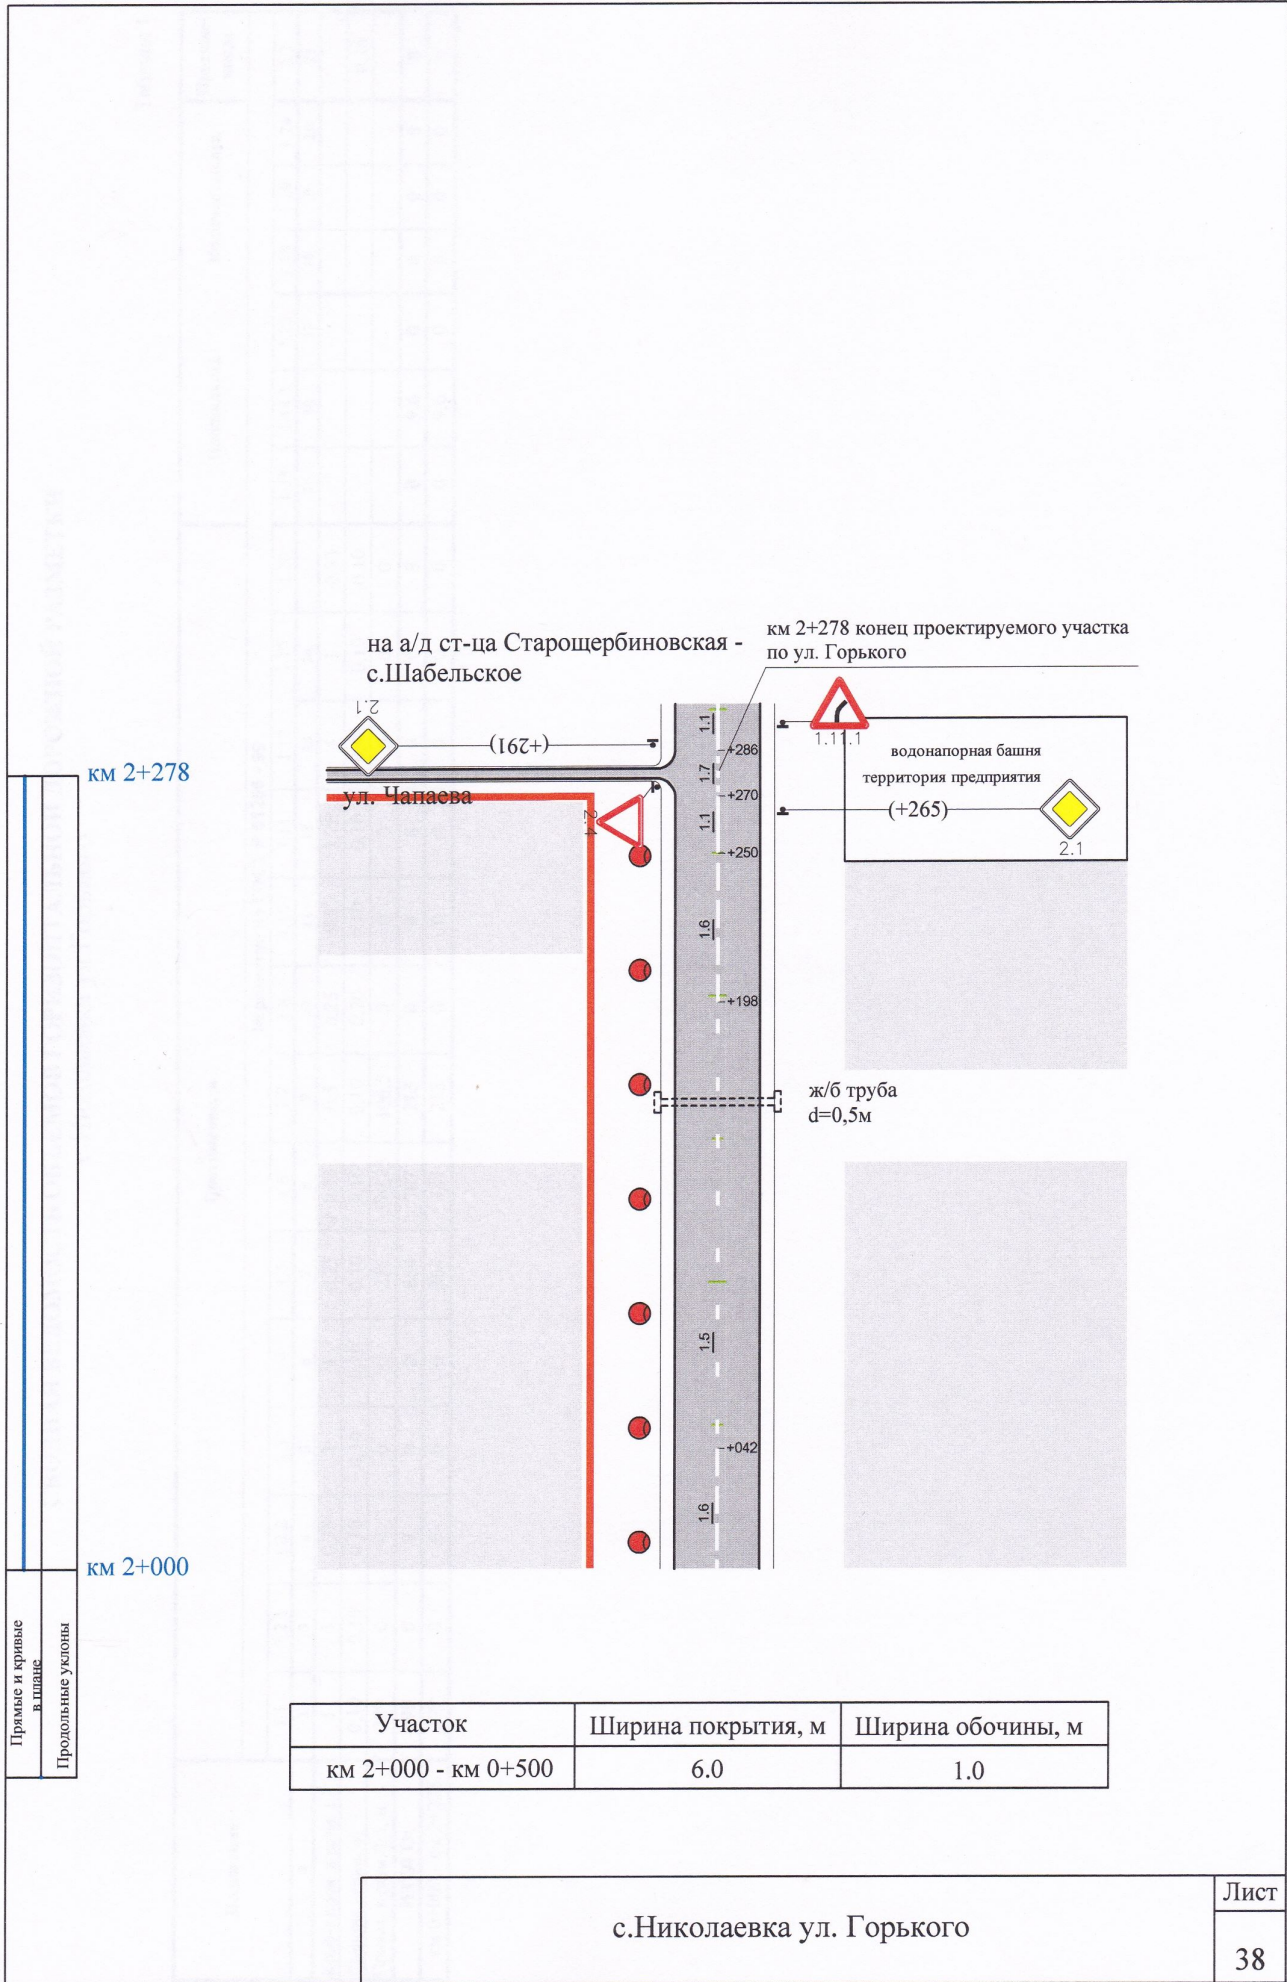

Участок	Ширина покрытия, м	Ширина обочины, м
км 2+000 - км 0+500	6.0	1.0