


км 0+500


+184

км 0+000

Прямые и кривые  
в плане  
Продольные уклоны

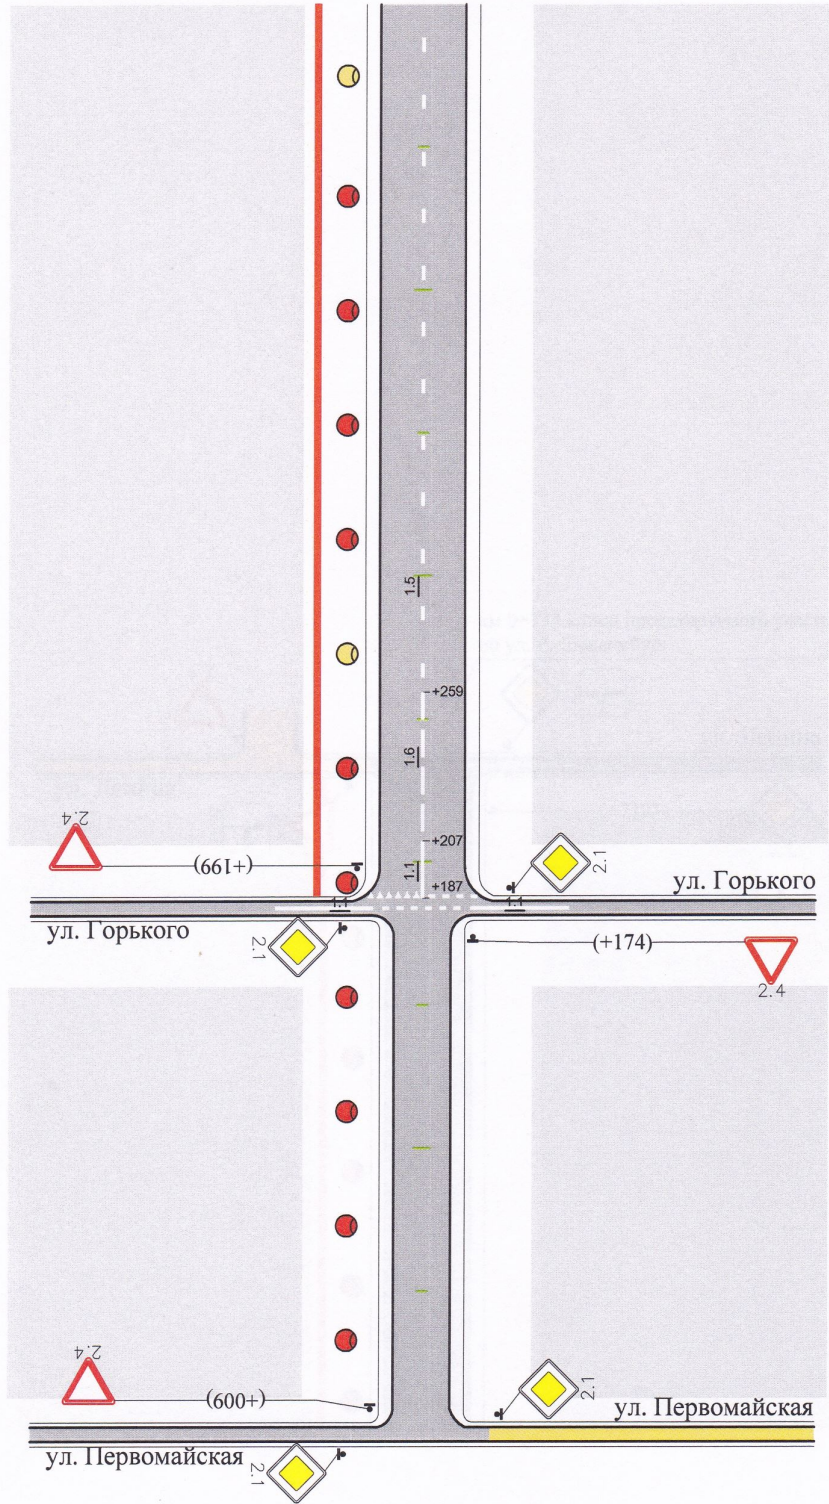

Участок	Ширина покрытия, м	Ширина обочины, м
км 0+000 - км 0+184	4.0	1.0
км 0+184 - км 0+500	6.0	1.0

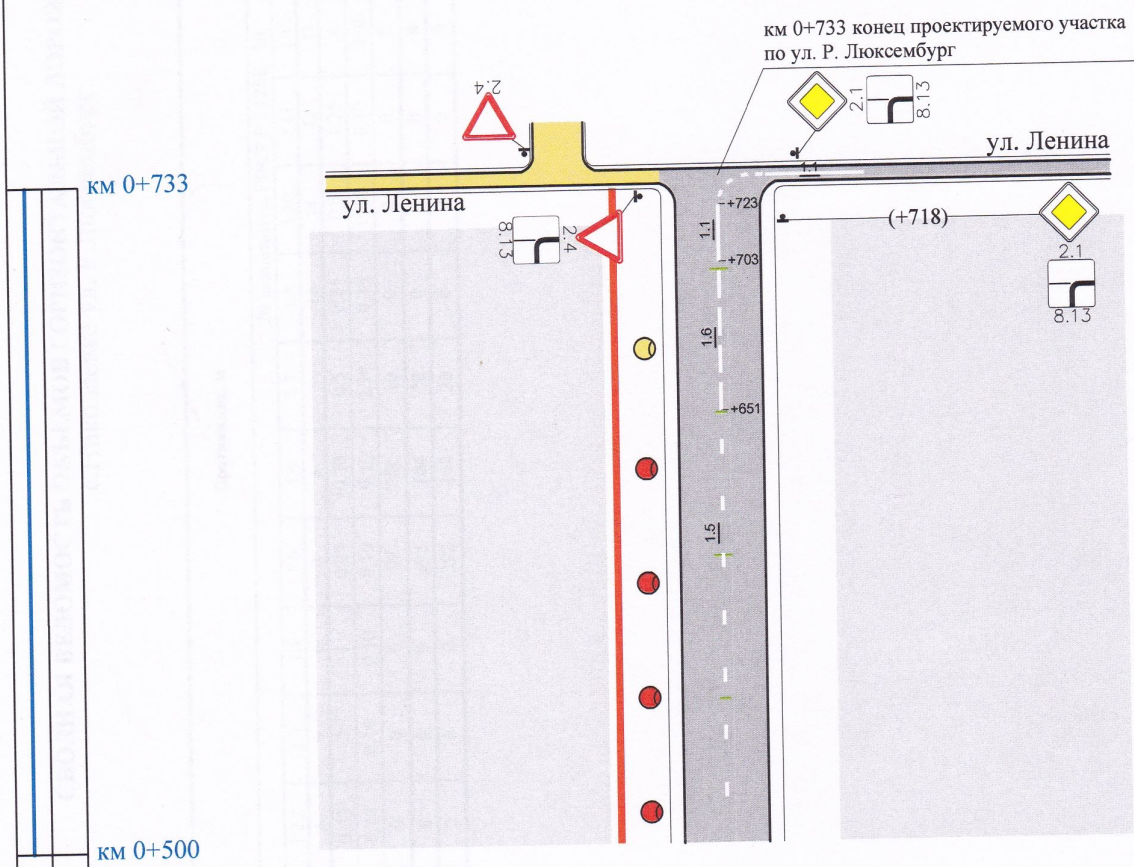

км 0+733

км 0+500

Прямые и кривые  
в плане  
Продольные уклоны

Участок	Ширина покрытия, м	Ширина обочины, м
км 0+500 - км 0+733	6.0	1.0

с. Николаевка ул. Р. Люксембург

Лист

29